

Vecka 03-06

Arbetsområde Hus 10.

- Markarbeten
- Invändig stomkomplettering

Arbetsområde Hus 9 Plan 1

- Provningar inför slutbesiktning i Februari.

Arbetsområde Hus 1 Länk till Hus 10

- Stomkomplettering i länk mellan hus 1 och hus 10
- Installationsarbeten i befintlig sprinklercentral plan K1.

Störningar

- Vi försöker förvarna om de större störningar från ljud, lukt mm som vi känner till. Det är dock inte möjligt att nå ut med rätt information om tidpunkt och omfattning alla gånger.
- Informerar om att det finns öronproppar att hämta i biblioteket och att de produkter som används är säkerhetsdeklarerade och inte hälsofarliga även om de kan avge lukter.

Aktuella störningar under perioden:


- I samma omfattning som tidigare kan det periodvis höras ljud från arbeten i länk mellan hus 10 och hus 1.
- Lite mer aktivitet avseende markarbeten på ytan närmast hus 2.

Avstängningar, provisorier

- Enligt bilagda situationsplaner.

Påverkande arbeten på sikt (preliminära starttider)

- Under 2021 finns planer på att göra ombyggnader, hyresgäst Anpassningar i befintliga Ångström. Det som till en början är aktuellt är plan 3 i hus 6 och 7 med planerad start på plats i Mars.

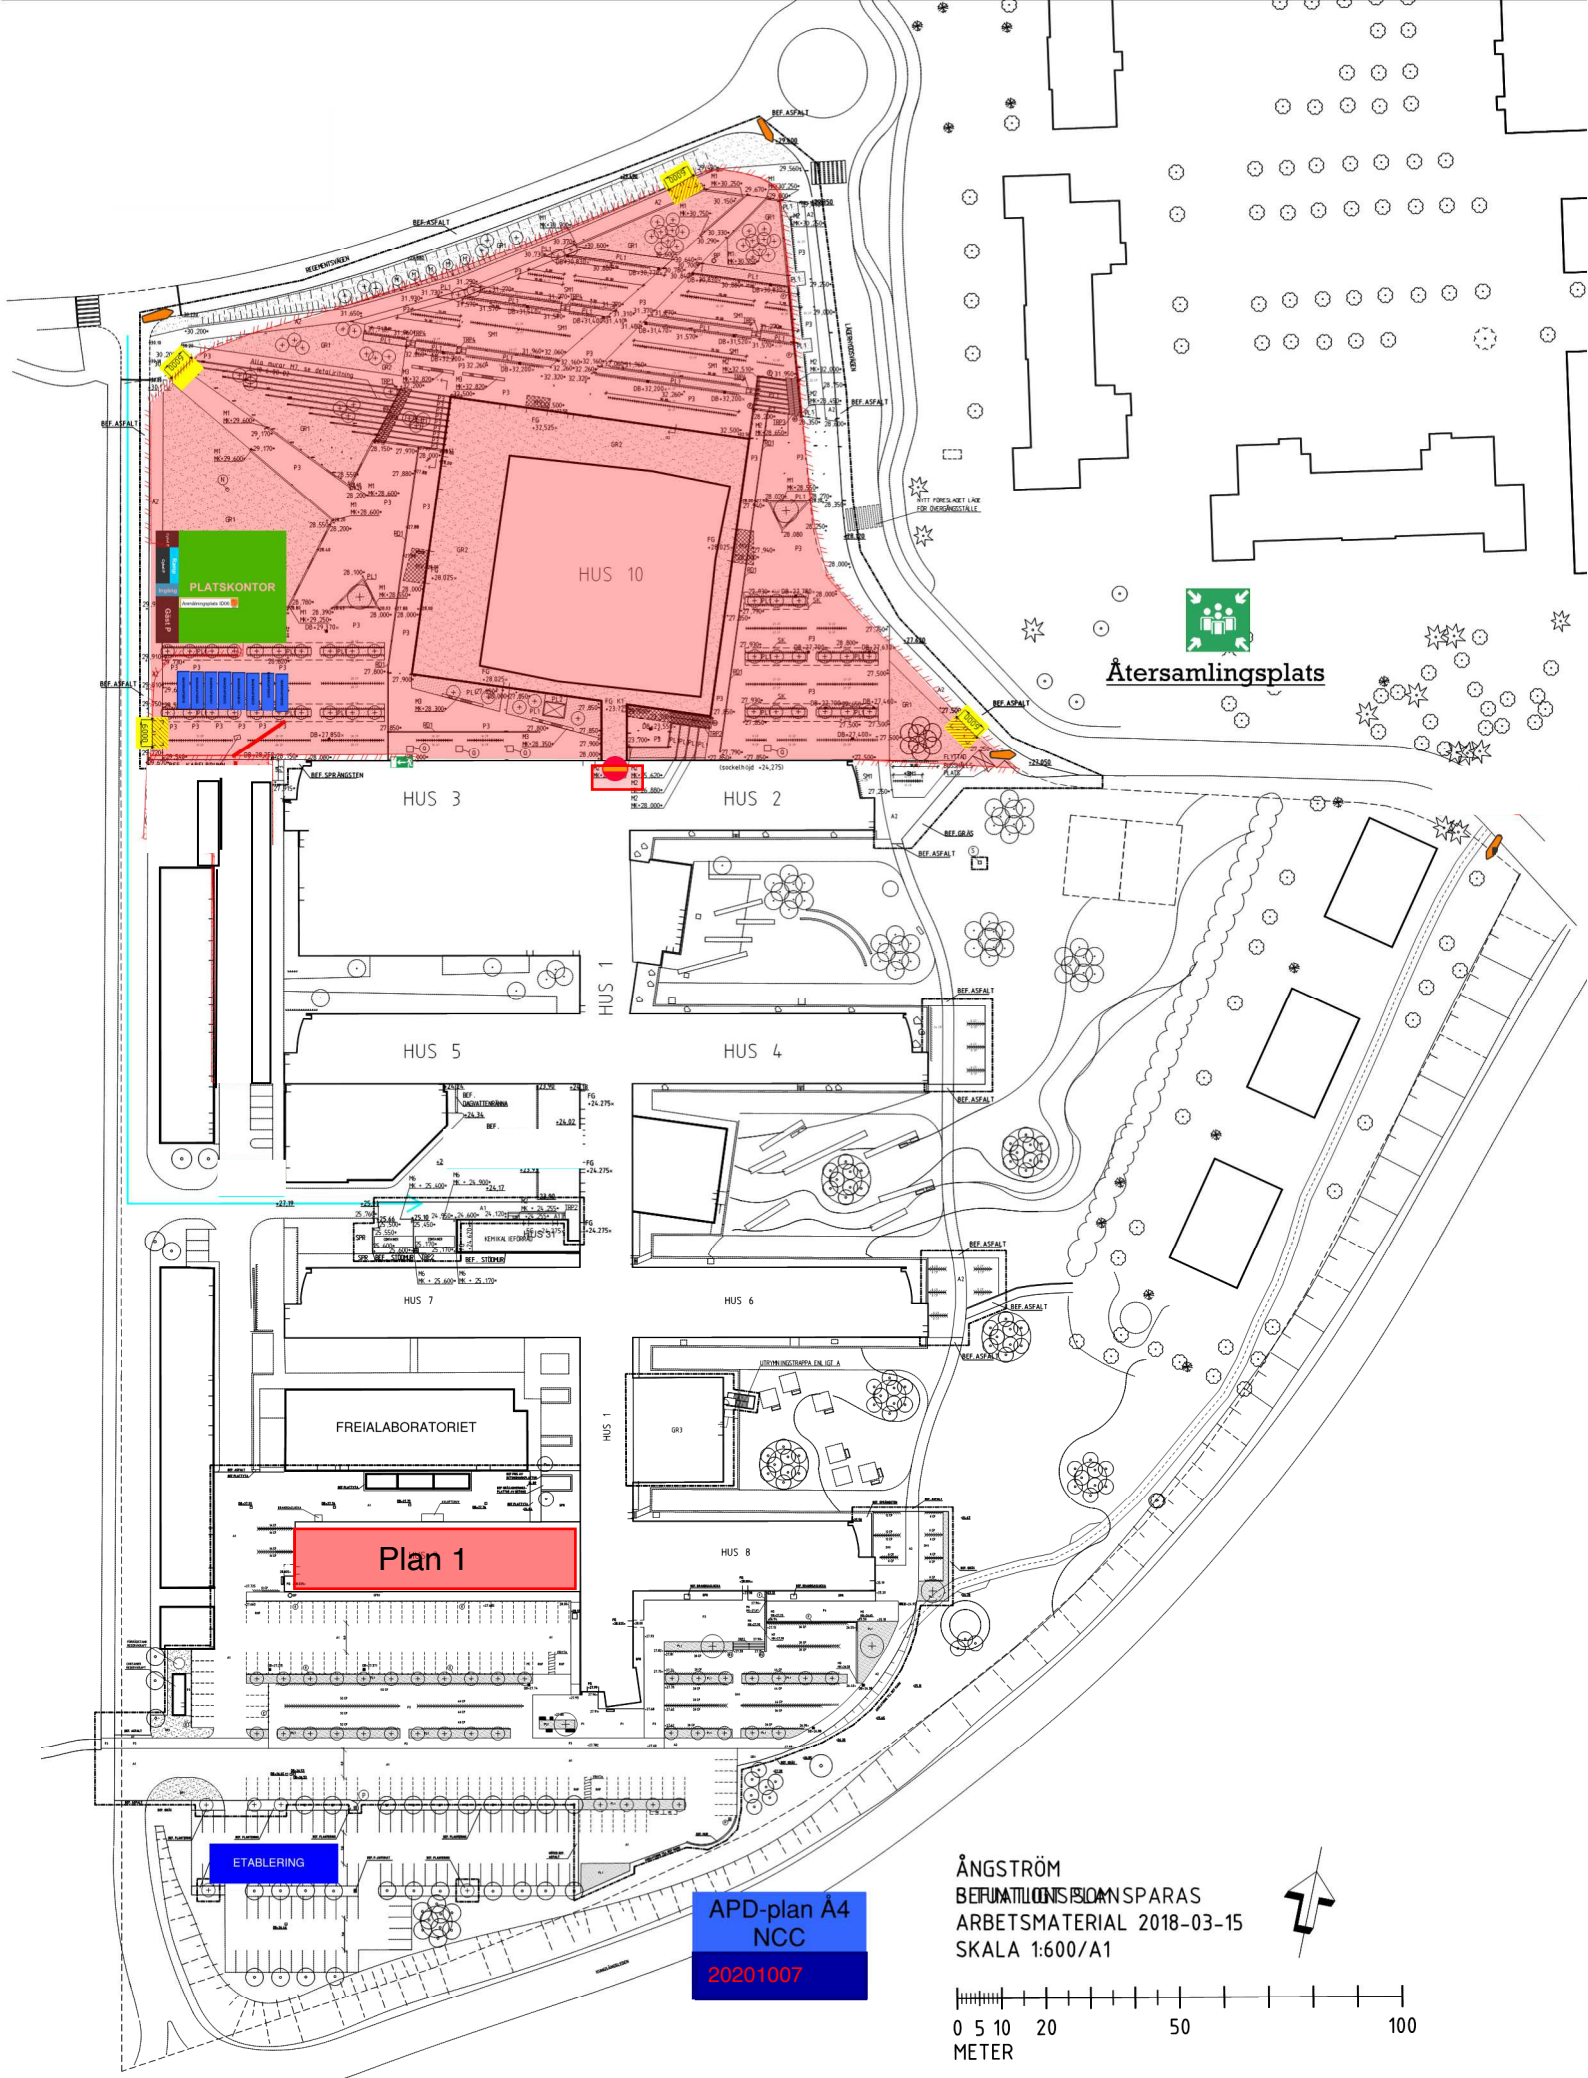

APD-plan Å4
 NCC
 20201007

ÅNGSTRÖM
 BERÄKNINGS- OCH SPARAS
 ARBETSMATERIAL 2018-03-15
 SKALA 1:600/A1

