

Vecka 05-07

Arbetsområde Hus 10.

- Fasadmontage
- Takarbeten

Arbetsområde Hus 9

- Fasadarbeten
- Invändiga arbeten med stomkomplettering och installationer.
- Markarbeten, förberedelser för asfaltering.
- Utvändig plattläggning.

Arbetsområde hus 5 och 7, Nytt Kemförråd, godsmottagning

- Invändiga arbeten i kemförråd.
- Håltagning och dörrmontage mellan hus 1 och kemförrådet.
- Inkoppling installationer i hus 7. I samråd med AH-drift.

Arbetsområde Hus 1 (Befintliga Ångström)

- Arbeten i uppehållsytan plan 0-4 mot hus 9. Demontering undertak och rördragning sprinkler inför inkoppling av hus 9 på Ångströms befintliga sprinkleranläggning.
- Montering av ståldörrar i provisoriska väggar mellan hus 1 och hus 9 samtliga plan, med anledning av att utrymningsväg på bygget via utvändig hiss försvinner.
- Installationsarbeten i anslutning till kemförrådet typ rördragning i korridor.
- Uppförande av skalskyddsvägg mellan hus 1 och hus 10, Avgränsning för arbeten i gamla stora entrén.

Störningar

- Packning av mark inför asfaltering och plattläggning kan uppfattas som störande. Buller.
- Ljud i samband med håltagning mellan hus 1 och kemförråd.
- Hus 1 vid kemförråd, 1-3 yrkesarbetare i korridoren plan k1.
- Leveranser till det nya kemförrådet, samordnas med godsmottagning.

Avstängningar, provisorier

- Enligt bilagd situationsplan.

Påverkande arbeten på sikt (preliminära starttider)


- Anslutning sprinkler hus 9 och kemförråd prel. V.10 2020.
- Arbeta i länk mot hus 10, stora arbetet med start April.
- Arbeten med driftsättning av hus, i samråd med Drift.
- Fönsterbyten i rum närmast länk till hus 10 Sommar 2020

NCC och Akademiska hus genom Byggledningen



Tornkran

Tornkran

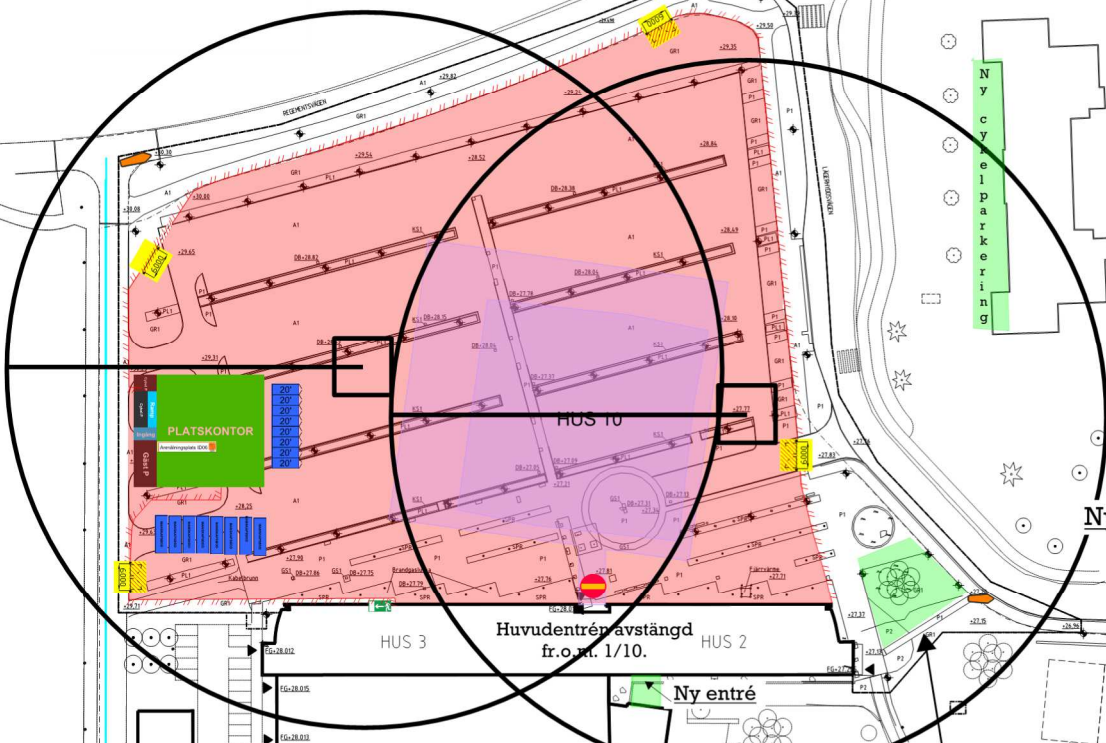

Ny cykelparkering



Ny återsamlingsplats

Ny infart södra parkeringen

HUS 3 Huvudentrén avstängd fr.o.m. 1/10. HUS 2

Ny entré

Ny cykelparkering

HUS 5

HUS 4

HUS 7

HUS 6

FREILABORATORIET

HUS 9

HUS 8

Cykelparkering

Vändzon Lev UU

Leveranser Universitetet

Leveranser Fosta

Endast byggetrafik

SAND

ETABLERING

APD-plan Å4
NCC
2020-01-14

ÅNGSTRÖM
BEFINTLIG SITUATIONSPLAN
ARBETSMATERIAL 2018-03-15
SKALA 1:600/A1

