

---

## Vecka 11-14

### Allmänt

För allas vår säkerhet och trivsel påminner vi om att det är viktigt att vi respekterar varandra och följer de anvisningar och avspärrningar som sätts upp. Detta är extra aktuellt nu när ombyggnader i hus 6 och 7 pågår.

### Pågående arbeten

#### Arbetsområde Hus 7

- Ombyggnadsarbeten plan 3, hela våningsplanet avstängt.

#### Arbetsområde Hus 6

- Ombyggnadsarbeten plan 3, delar avstängda.

#### Arbetsområde Hus 10.

- Markarbeten
- Invändig stomkomplettering

#### Arbetsområde Hus 1 Länk till Hus 10

- Stomkomplettering i länk mellan hus 1 och hus 10

### Aktuella störningar under perioden:


- Arbetena i hus 6 och hus 7 kan till och från innebära störningar framförallt i form av ljud från handmaskiner. Bra att känna till är att det finns öronproppar att hämta i biblioteket.
- Vi täcker golvytor och jobbar för att hålla rent på och kring arbetsplatsen men det kan sprida sig en del smutts, golvet i t.ex hus 7s trapphus kommer kanske inte alltid vara lika rent som nu. Vi ber om överensende med detta, det är en kort period och när vi är klara så kommer saker och ting återgå till det normala igen.

### Avstängningar, provisorier

- Enligt bilagd situationsplan.

### Påverkande arbeten på sikt (preliminära starttider)

- Med start v.15 kommer arbeten med att färdigställa ytterväggen i personalmatsalen mot hus 10. Arbetena kommer pågå i ca 4 veckor under den perioden kommer i personalmatsalen vara stängd.
- Hus 7 plan 2 ombyggnad start i Maj-2021.

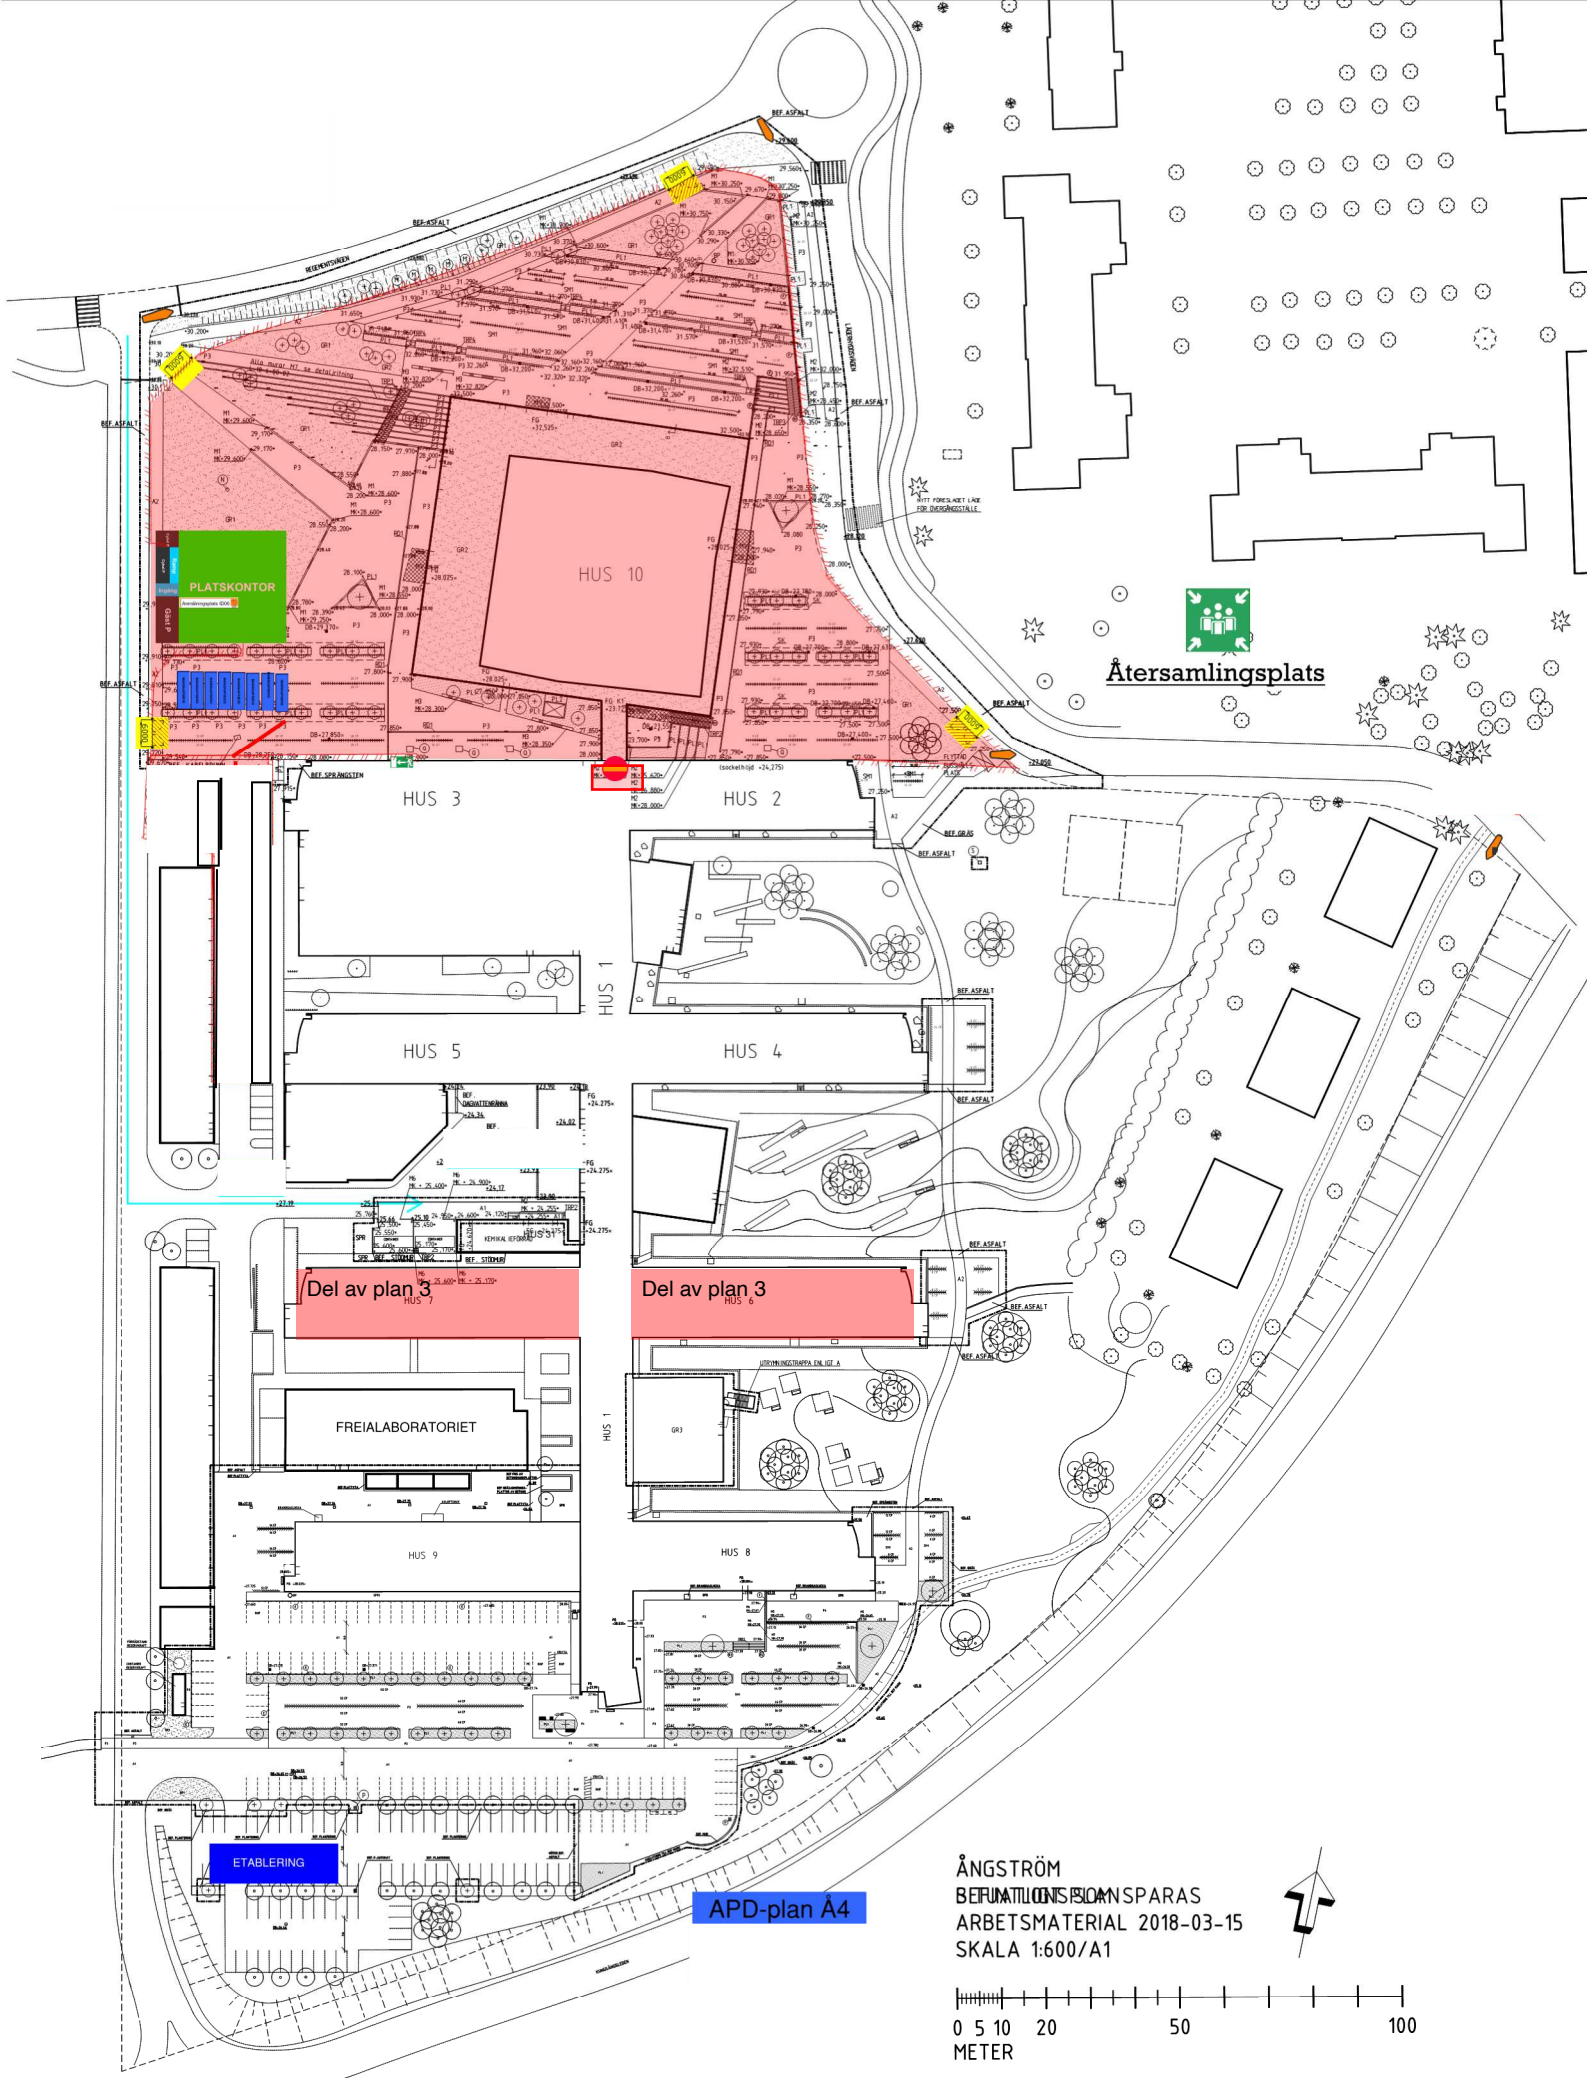

APD-plan Å4

ÅNGSTRÖM  
 BERÄKNINGS- OCH SPARAS  
 ARBETSMATERIAL 2018-03-15  
 SKALA 1:600/A1

