
Vecka 15-18

Allmänt

För allas vår säkerhet och trivsel påminner vi om att det är viktigt att vi respekterar varandra och följer de anvisningar och avspärningar som sätts upp.

Pågående arbeten

Arbetsområde Hus 4

- Ombyggnadsarbeten plan 0, delar av våningsplanet avstängt from. v.18.

Arbetsområde Hus 6

- Ombyggnadsarbeten plan 3, delar avstängda tom. v.17.

Arbetsområde Hus 7

- Ombyggnadsarbeten plan 3, hela våningsplanet avstängt tom. v.17
- Ombyggnadsarbeten plan 2 hela våningsplanet start demontering partier v.16, hela våningsplanet avstängt from v.19

Arbetsområde Hus 10.

- Markarbeten, installationer på tak.
- Invändig stomkomplettering

Arbetsområde Hus 1 Personalrum plan 3

- Personalrum kommer vara stängt v.15-18 med anledning av rivning av provisorisk vägg och färdigställande av ny fasadvägg och anslutningar mot denna.

Aktuella störningar under perioden:

- Arbetena i hus 4, 6 och hus 7 kan till och från innebära störningar i form av ljud från handmaskiner. Det finns öronproppar. att hämta i biblioteket.

Avstängningar, provisorier

- Enligt bilagd situationsplan.

Påverkande arbeten på sikt (preliminära starttider)

- Ombyggnad hus 7 plan 1 och hus 6 plan K1, start i höst.

NCC och Akademiska hus genom Byggledningen




UPPSALA
UNIVERSITET



AKADEMISKA HUS



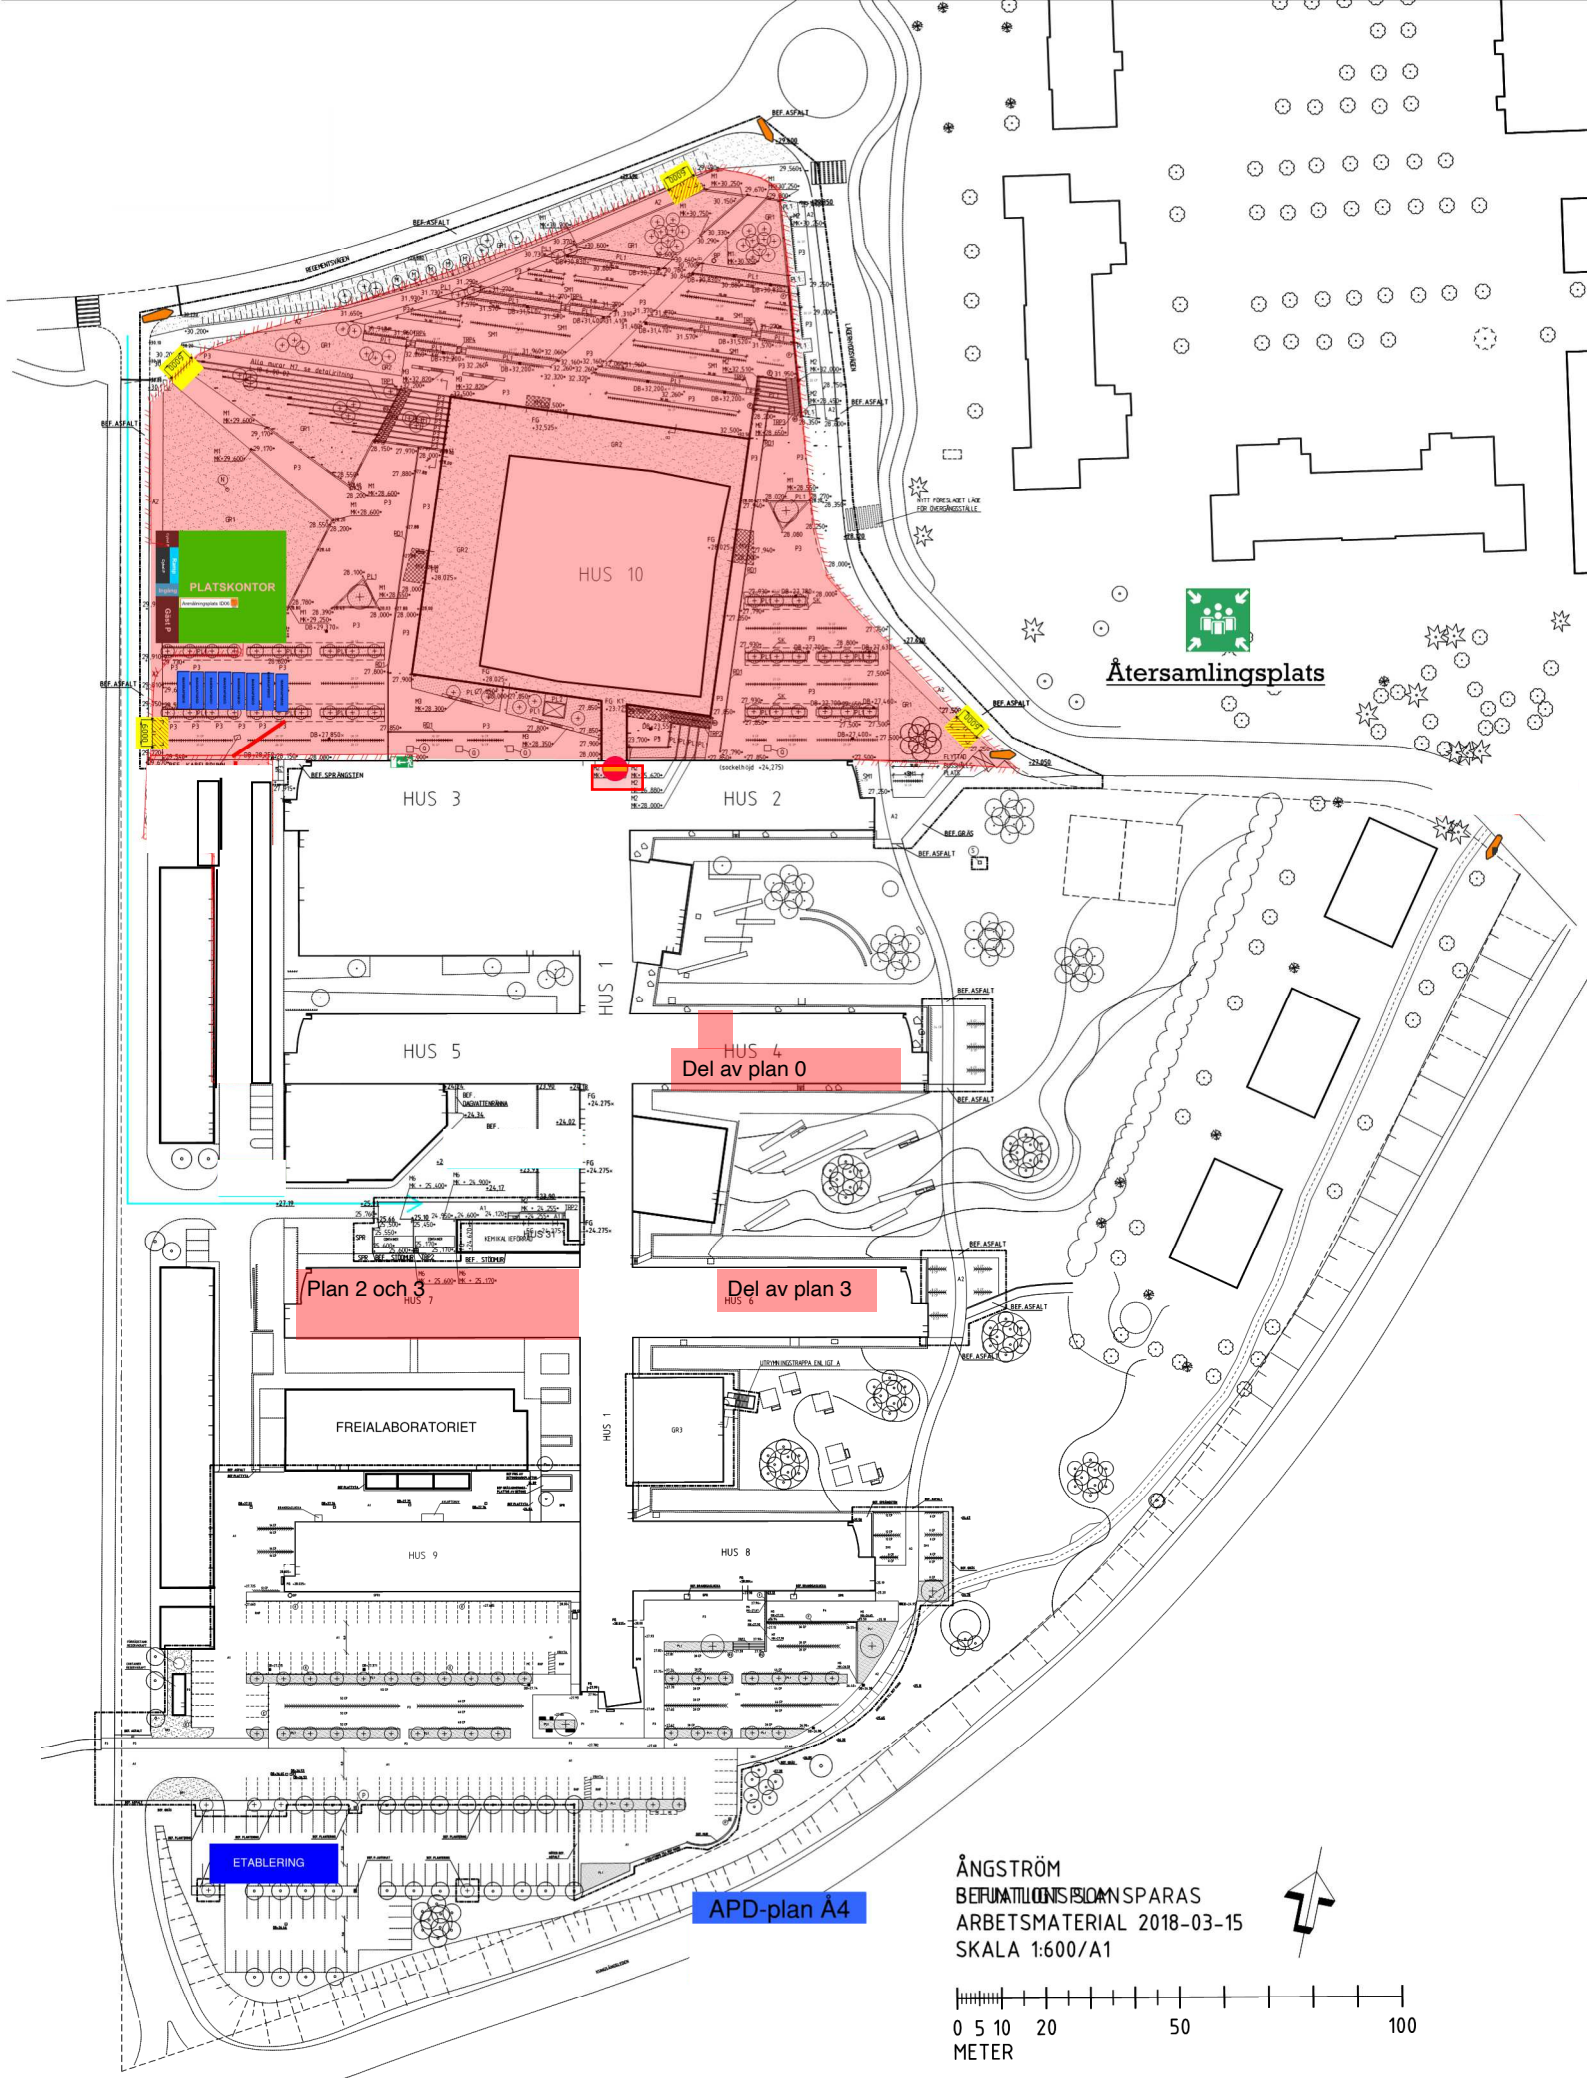

PLATSKONTOR

HUS 10



Återsamlingsplats

HUS 3

HUS 2

HUS 5

HUS 4
Del av plan 0

Plan 2 och 3
HUS 7

Del av plan 3
HUS 6

FREIALABORIET

HUS 9

HUS 8

ETABLERING

APD-plan Å4

ÅNGSTRÖM
BERÄKNINGS- OCH SPARAS
ARBETSMATERIAL 2018-03-15
SKALA 1:600/A1

