

## Vecka 19-22

### Allmänt

För allas vår säkerhet och trivsel påminner vi om att det är viktigt att vi respekterar varandra och följer de anvisningar och avspärningar som sätts upp.

### Pågående arbeten

#### Arbetsområde Hus 1 plan K1 (Tvättstuga, postrum)

- Ombyggnadsarbeten pågår till v.22 i samråd med verksamhet.

#### Arbetsområde Hus 4

- Ombyggnadsarbeten plan 0, delar av våningsplanet avstängt from. v.19.

#### Arbetsområde Hus 7

- Ombyggnadsarbeten plan 2 hela våningsplanet avstängt from v.19

#### Arbetsområde Hus 10.

- Markarbeten, installationer på tak.
- Invändig stomkomplettering

#### Aktuella störningar under perioden:

- Arbetena i hus 4 och hus 7 kan till och från innebära störningar i form av ljud från handmaskiner. Det finns öronproppar att hämta i biblioteket.

#### Avstängningar, provisorier

- Enligt bilagd situationsplan.

#### Påverkande arbeten på sikt (preliminära starttider)

- Ombyggnad hus 7 plan 1 och hus 6 plan K1, start i höst.

*NCC och Akademiska hus genom Byggledningen*

---




UPPSALA  
UNIVERSITET



AKADEMISKA HUS



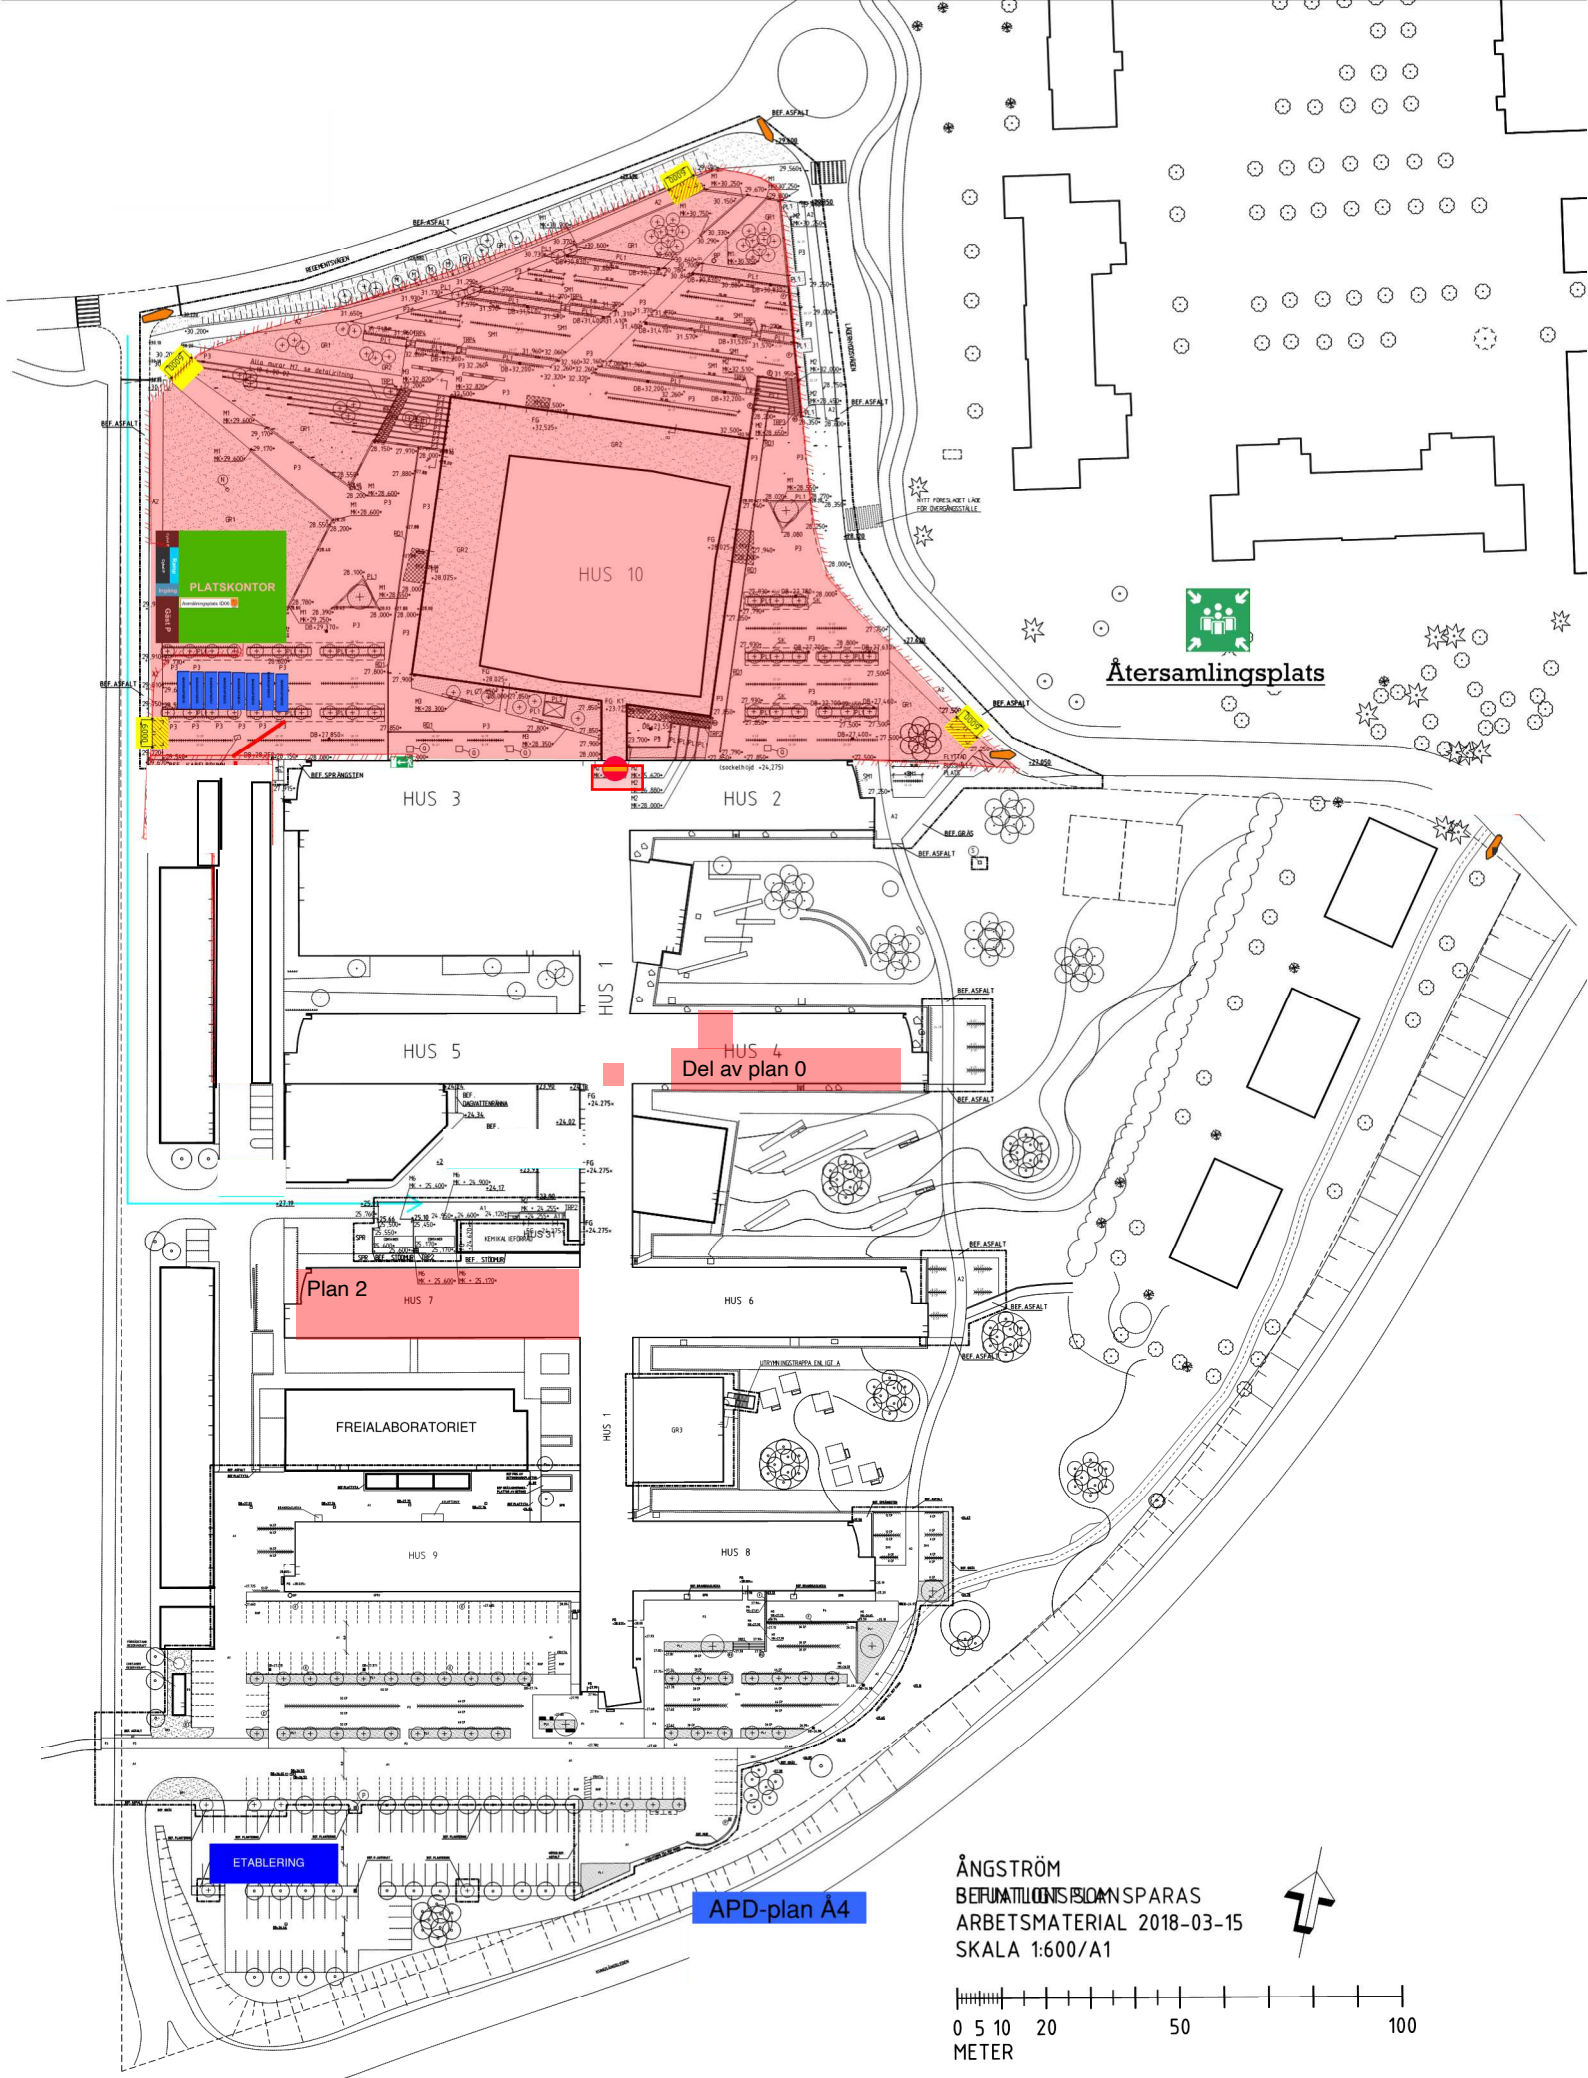

APD-plan Å4

ÅNGSTRÖM  
 BERÄKNINGS- OCH SPARAS  
 ARBETSMATERIAL 2018-03-15  
 SKALA 1:600/A1

