

Vecka 34-36

Allmänt

Arbetsområde Hus 10.

- Montage stomme
- Återfyllning mot källarväggar
-

Arbetsområde Hus 9

- Tak och fasadarbeten
- Invändigt, gipsning och installationer
-

Arbetsområde Hus 8 och vid södra entrén

- Finplanering, plattläggning.

Arbetsområde Hus 24

- installationsarbete.

Arbetsområde mellan hus 5 och 7(Kemförråd omläggning gas)

- Omläggning av gas i samråd med berörda verksamheter.

Arbetsområde Hus 1(Befintliga Ångström)

Störningar

- Stora leveranser stomme till hus 10
- Avbrott i gasleverans under omläggning av gas, berörda hålls informerade i särskilt forum för gasomläggningen.

Avstängningar, provisorier

- Enligt bilagd situationsplan.
- Vid driftsättning av gas efter omläggning kommer delar omkring godsmottagning att behöva stängas av, berörda är informerade.

Påverkande arbeten på sikt (preliminära starttider)


- Anslutning sprinkler hus 9, Höst 2019.
- Arbeten med att bygga ihop hus 10 och hus 1 såväl installationer samt konstruktivt, sensommar 2019. Påverkar personalrum och fakultetsrum.
- Rivning betongplatta mellan hus 5 och 7. Höst 2019.
- Uppförande av kemförråd mellan hus 5 och 7.

NCC och Akademiska hus genom Byggledningen



Tornkran

Tornkran

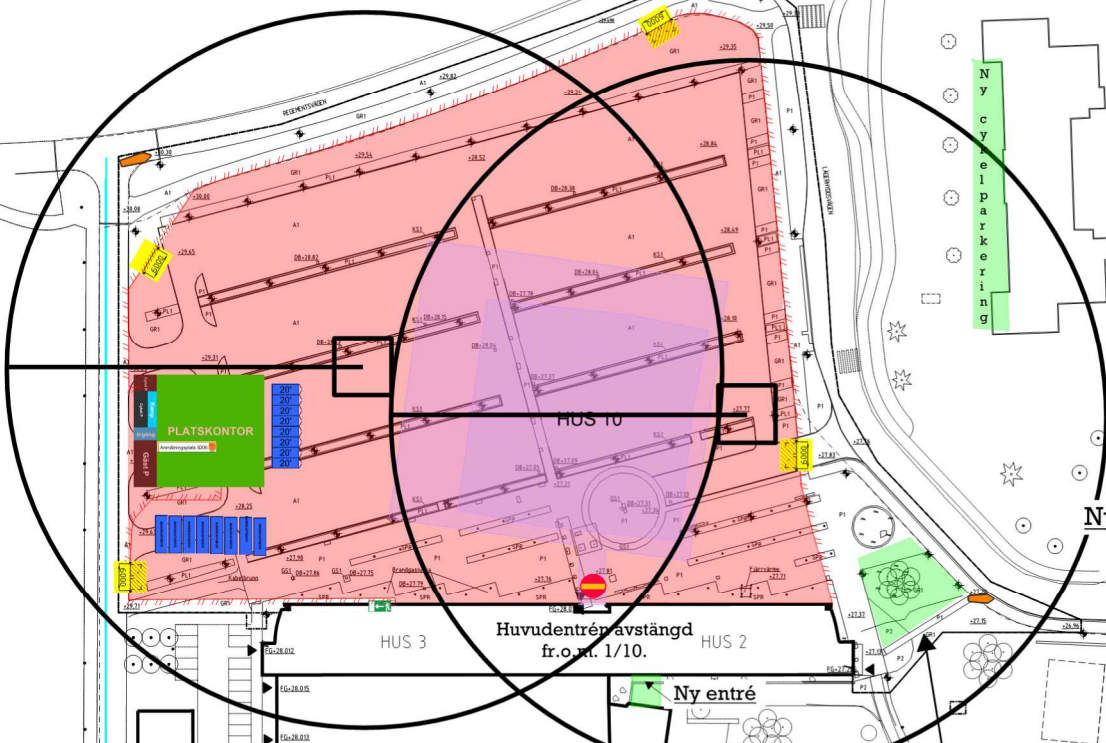

Ny cykelparkering



Ny återsamlingsplats

Ny infart södra parkeringen

Huvudentrén avstängd fr.o.m. 1/10.

Ny entré

Ny cykelparkering

HUS 3

HUS 2

HUS 1

HUS 5

HUS 4

HUS 7

HUS 6

FREILABORATORIET

HUS 1

HUS 8

HUS 9

Cykelparkering

ETABLERING

Vändzon Lev UU

Leveranser Universitetet

Leveranser Fosta

Endast byggetrafik

ÅNGSTRÖM
 BEFINTLIG SITUATIONSPLAN
 ARBETSMATERIAL 2018-03-15
 SKALA 1:600/A1



APD-plan A4
 NCC
 2019-06-19

